

Asunto	Zona Sorteo
Día	4 noviembre 2023
Hora	13:00h
Lugar	Planta baja Aulario Interfacultativo UV Campus de Burjassot




UNIVERSITAT DE VALÈNCIA
Servei Tècnic i de Manteniment

CAMPUS DE BURJASSOT

SITUACIÓ:	CAMPUS BURJASSOT	CAMPUS:	02
EDIFICI:	AULARI INTERFACULTATIU	NÚMERO:	01
PLANÇ:	PLANTA BAIXA	PLANTA:	PB
REALITZACIÓ S.T.M.	DATA: DESEMBRE 2019	Nº PLANÇ:	2
		ESCALA:	GRÀFICA
		COODI:	201PB

Asunto	Accesos a la prueba
Día	4 noviembre 2023
Hora	17:15h
Lugar	Planta baja Aulario Interfacultativo UV Campus de Burjassot

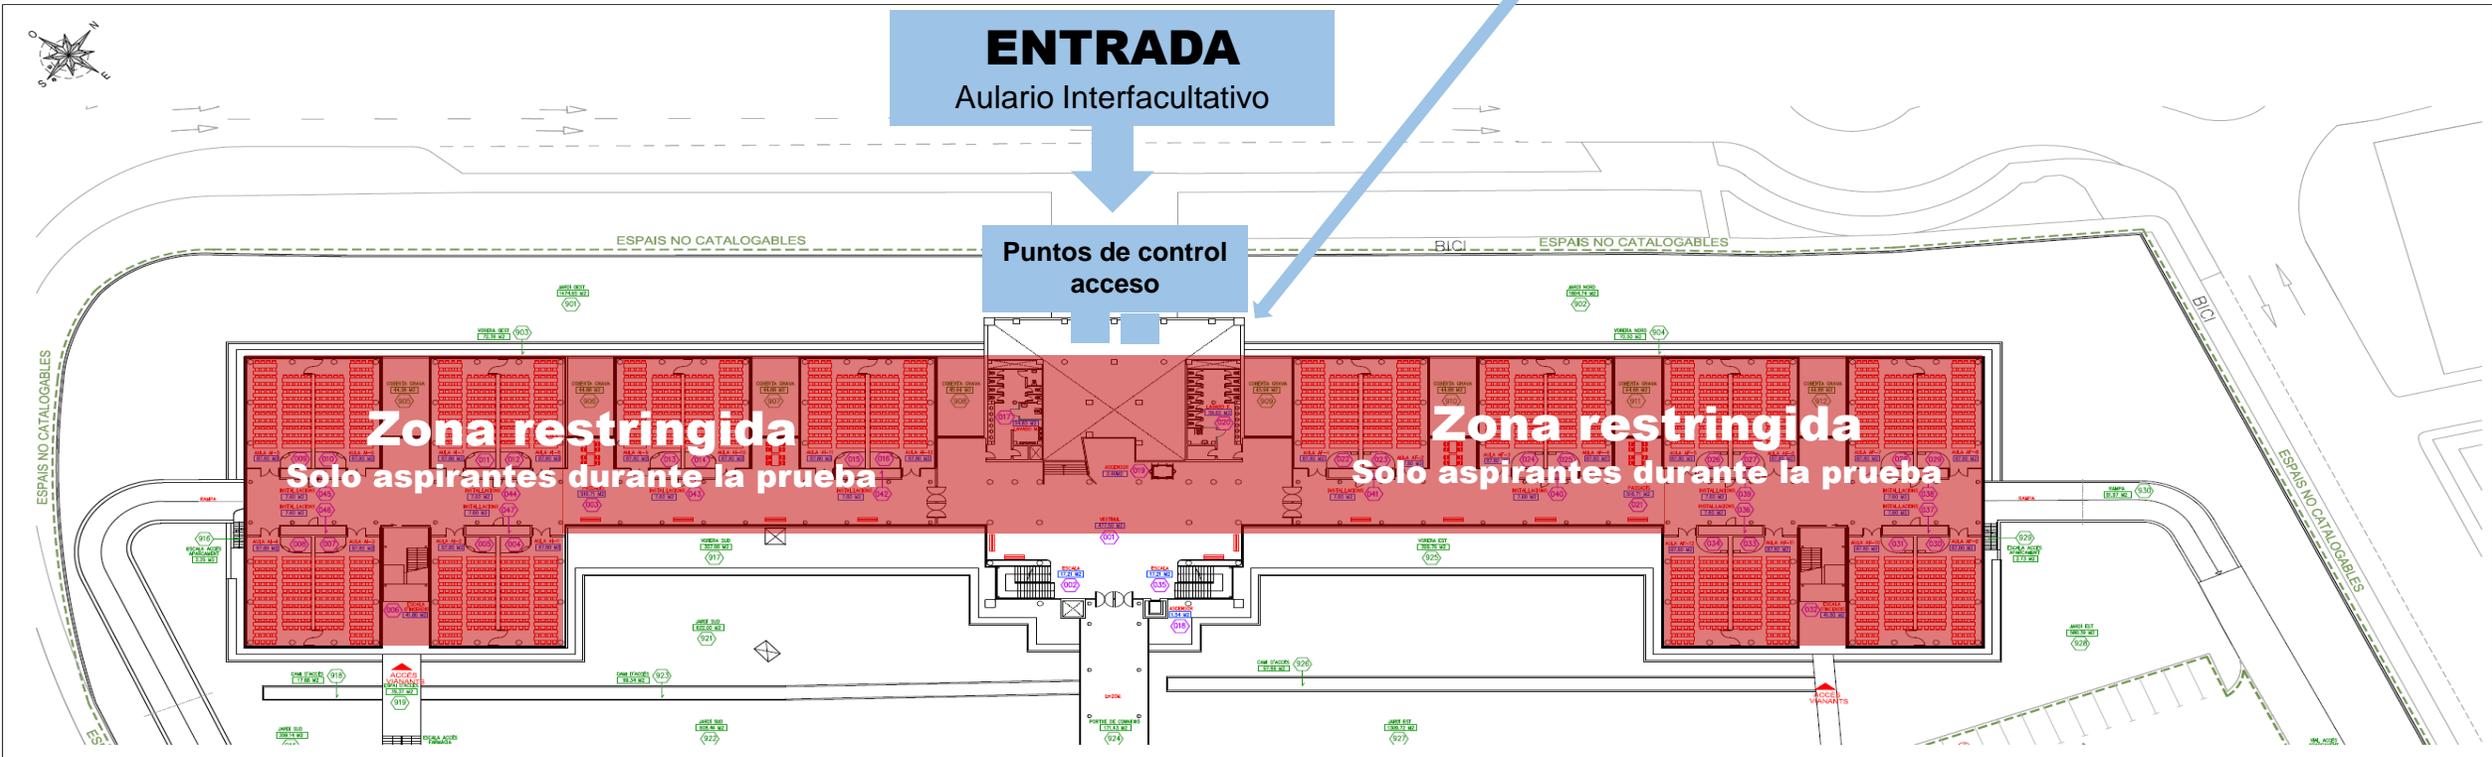

UNIVERSITAT DE VALÈNCIA
Servei Tècnic i de Manteniment


CAMPUS DE BURJASSOT

SITUACIÓ:	CAMPUS BURJASSOT	CAMPUS:	02
EDIFICI:	AULARI INTERFACULTATIU	NÚMERO:	01
PLANÇ:	PLANTA BAIXA	PLANTA:	PB
REALITZACIÓ S.T.M.	DATA: DESEMBRE 2019	Nº PLANÇ:	2
		ESCALA:	GRÀFICA
		CODI:	201PB

Asunto	Llamamiento aspirantes
Día	4 noviembre 2023
Hora	17:30h a 17:45
Lugar	Planta baja Aulas derecha / izquierda según apellidos

Planta baja	Derecha
Aulas	De la AI – 1 a la AI - 12

Planta baja	Izquierda
Aulas	De la AF – 1 a la AF - 12

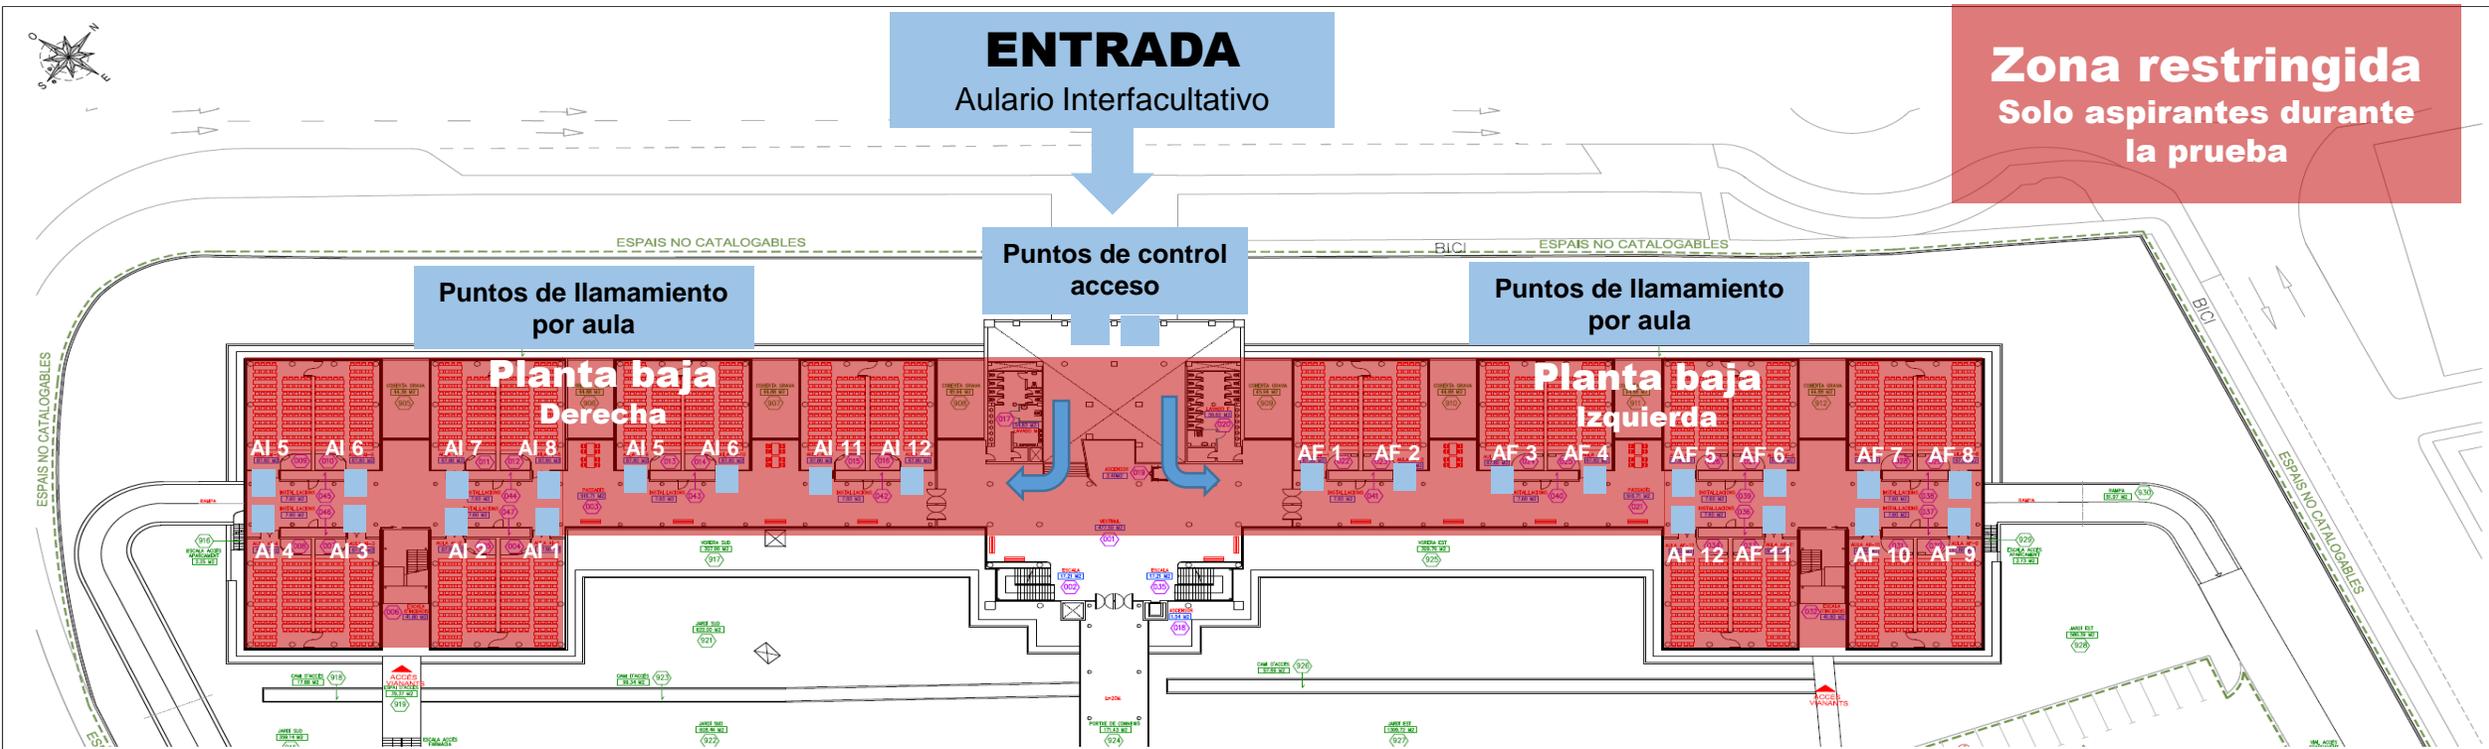

UNIVERSITAT DE VALÈNCIA
Servei Tècnic i de Manteniment




**CAMPUS DE
BURJASSOT**

SITUACIÓ:	CAMPUS BURJASSOT	CAMPUS:	02
EDIFICI:	AULARI INTERFACULTATIU	NÚMERO:	01
PLANCL:	PLANTA BAIXA	PLANTA:	PB
REALITZACIÓ:	S.T.M	DATA:	DESEMBRE 2019
		Nº PLANCL:	2
		ESCALA:	GRÀFICA
		CODI:	201PB

Asunto	Llamamiento aspirantes
Día	4 noviembre 2023
Hora	17:30h a 17:45
Lugar	Planta primera Aulas derecha / izquierda según apellidos

Planta primera	Derecha
Aulas	De la AI – 13 a la AI - 18

Planta primera	Izquierda
Aulas	De la AF – 14 a la AF - 18

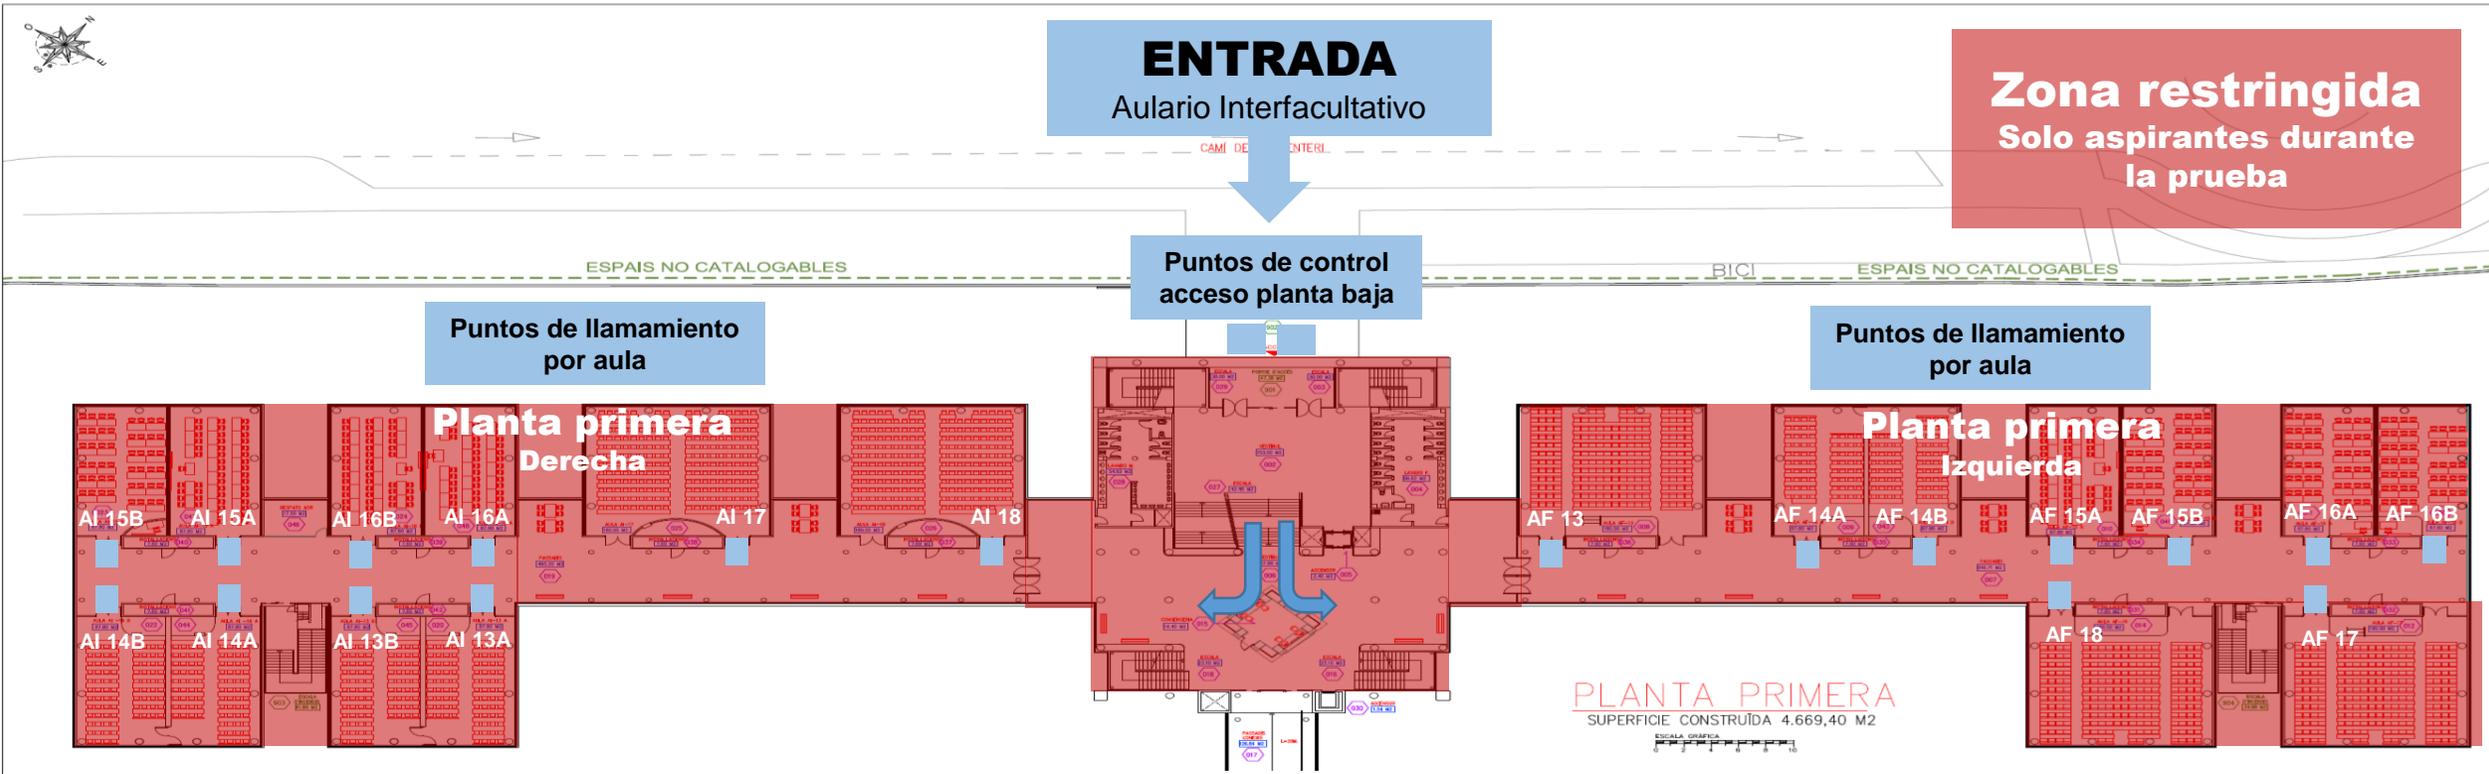

UNIVERSITAT DE VALÈNCIA
Servei Tècnic i de Manteniment



**CAMPUS DE
BURJASSOT**

SITUACIÓ:	CAMPUS BURJASSOT	CAMPUS:	02
EDIFICI:	AULARI INTERFACULTATIU	NÚMERO:	01
PLANOL:	Planta primera	PLANTA:	PP
REALITZACIÓ:	S.T.M	DATA:	DESEMBRE 2019
Nº PLANOL:	2	ESCALA:	GRÀFICA
CODI:	201PB		