

Asunto	Accesos a la prueba
Día	18 de mayo 2024
Hora	09:00h
Lugar	Planta baja Aulario Interfacultativo UV Campus de Burjassot




UNIVERSITAT DE VALÈNCIA
Servei Tècnic i de Manteniment

CAMPUS DE BURJASSOT

SITUACIÓ:	CAMPUS BURJASSOT	CAMPUS:	02
EDIFICI:	AULARI INTERFACULTATIU	NÚMERO:	01
PLANÇ:	PLANTA BAIXA	PLANTA:	PB
REALITZACIÓ:	S.T.M	DATA:	DESEMBRE 2019
		Nº PLANÇ:	2
		ESCALA:	GRÀFICA
		CODI:	201PB

Asunto	Convalidaciones pendientes
Día	18 de mayo 2024
Hora	09:00h a 09:10h
Lugar	Planta primera Aula izquierda

Planta primera	Izquierda
Aula	AF-13 Aula Convalidaciones Pendientes

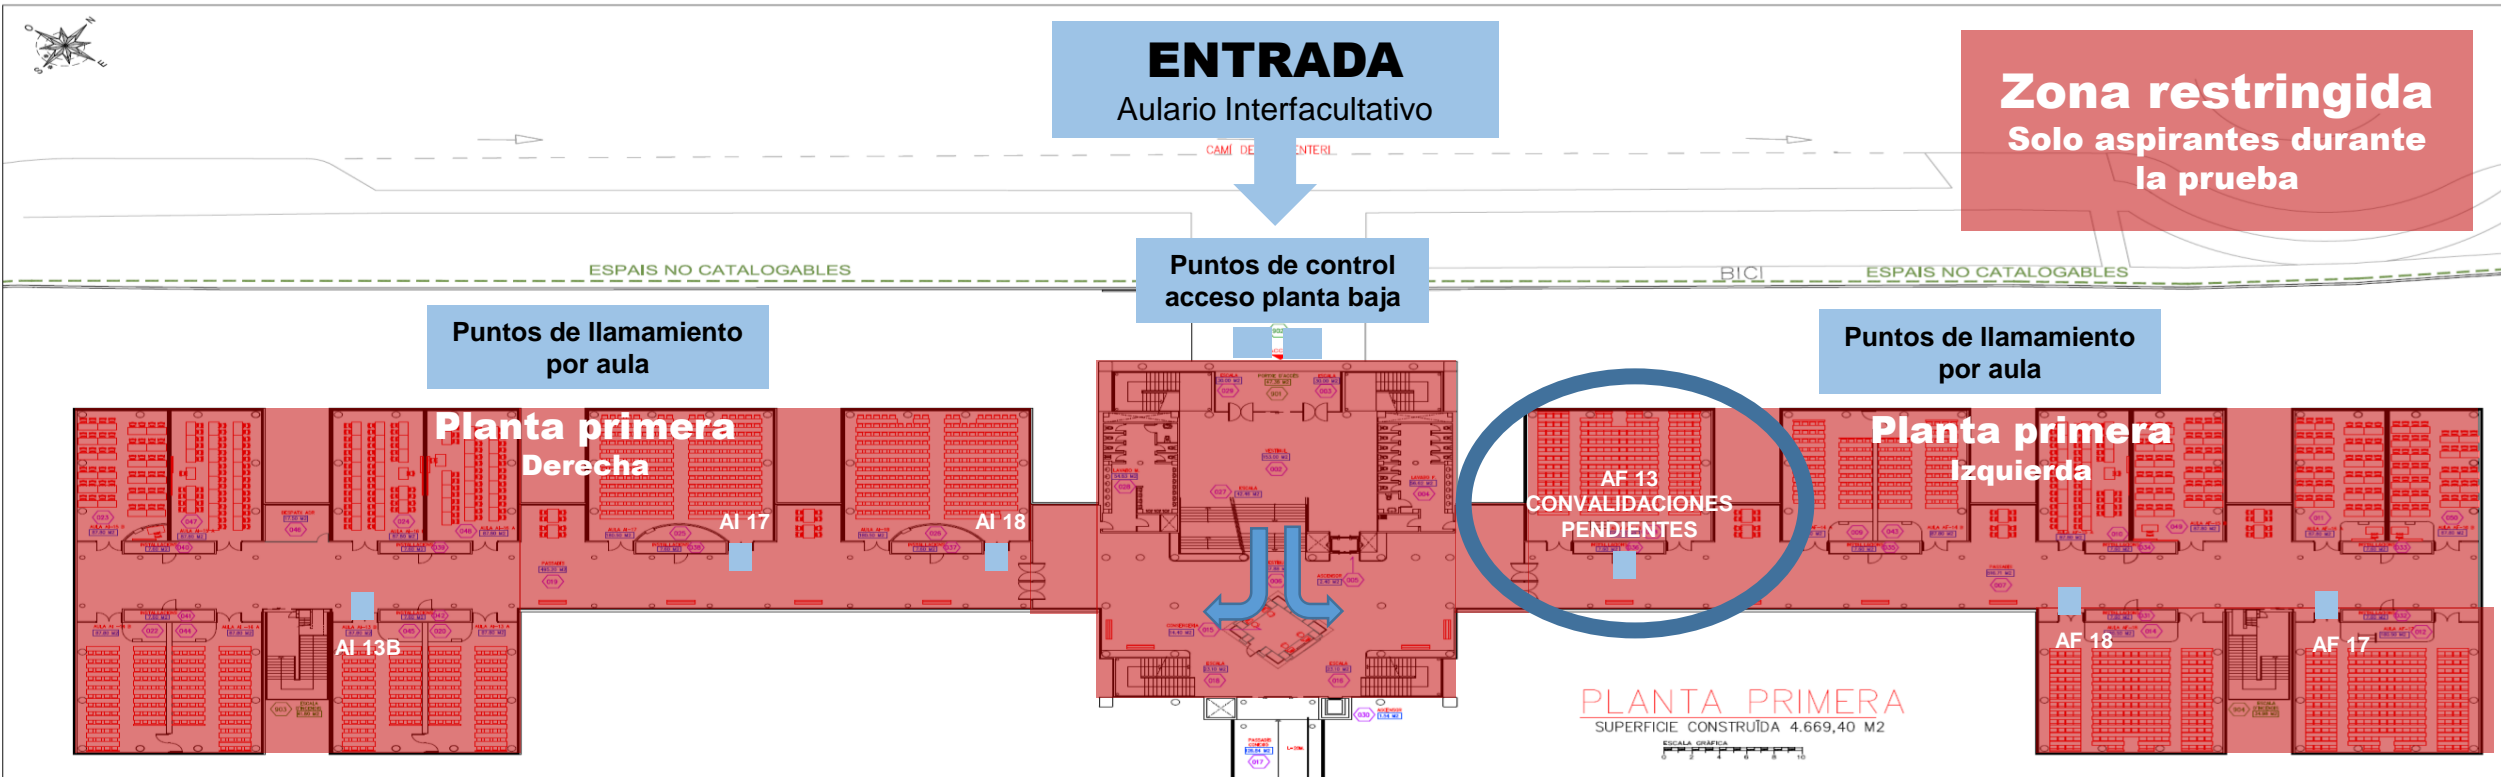

UNIVERSITAT DE VALÈNCIA
 Servei Tècnic i de Manteniment


CAMPUS DE BURJASSOT

SITUACIÓ:	CAMPUS BURJASSOT	CAMPUS:	02
EDIFICI:	AULARI INTERFACULTATIU	NÚMERO:	01
PLANOL:	Planta primera	PLANTA:	PP
REALITZACIÓ:	S.T.M	DATA:	DESEMBRE 2019
Nº PLANOL:	2	ESCALA:	GRÀFICA
CODI:	201PB		

Asunto	Llamamiento aspirantes
Día	18 de mayo 2024
Hora	09:15h a 09:30h
Lugar	Planta primera Aulas izquierda/derecha según apellidos

Planta primera	Izquierda
Aulas	AF-17 AF-18

Planta primera	Derecha
Aulas	AI -13B AI -17 AI -18

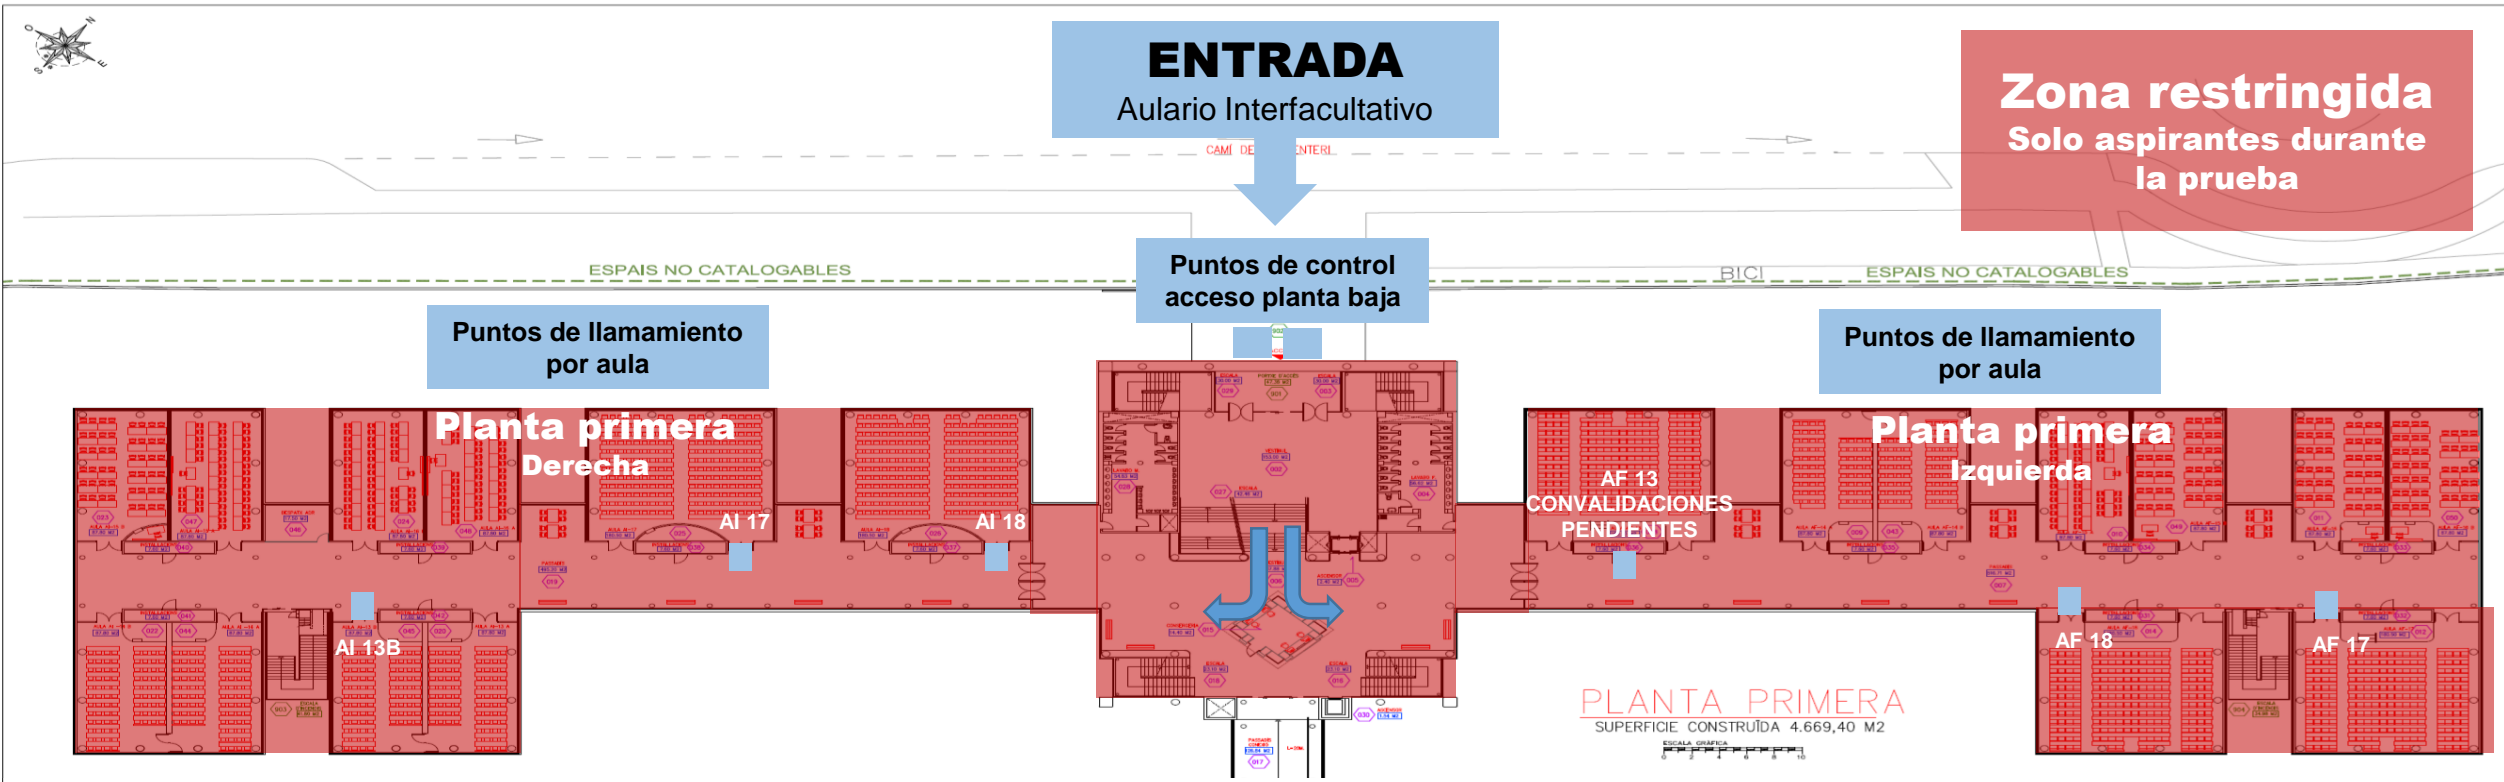

VNIVERSITAT ID VALÈNCIA
Servei Tècnic i de Manteniment



**CAMPUS DE
BURJASSOT**

SITUACIÓ:	CAMPUS BURJASSOT	CAMPUS:	02
EDIFICI:	AULARI INTERFACULTATIU	NÚMERO:	01
PLANOL:	Planta primera	PLANTA:	PP
REALITZACIÓ:	S.T.M	DATA:	DESEMBRE 2019
Nº PLANOL:	2	ESCALA:	GRÀFICA
CODI:	201PB		